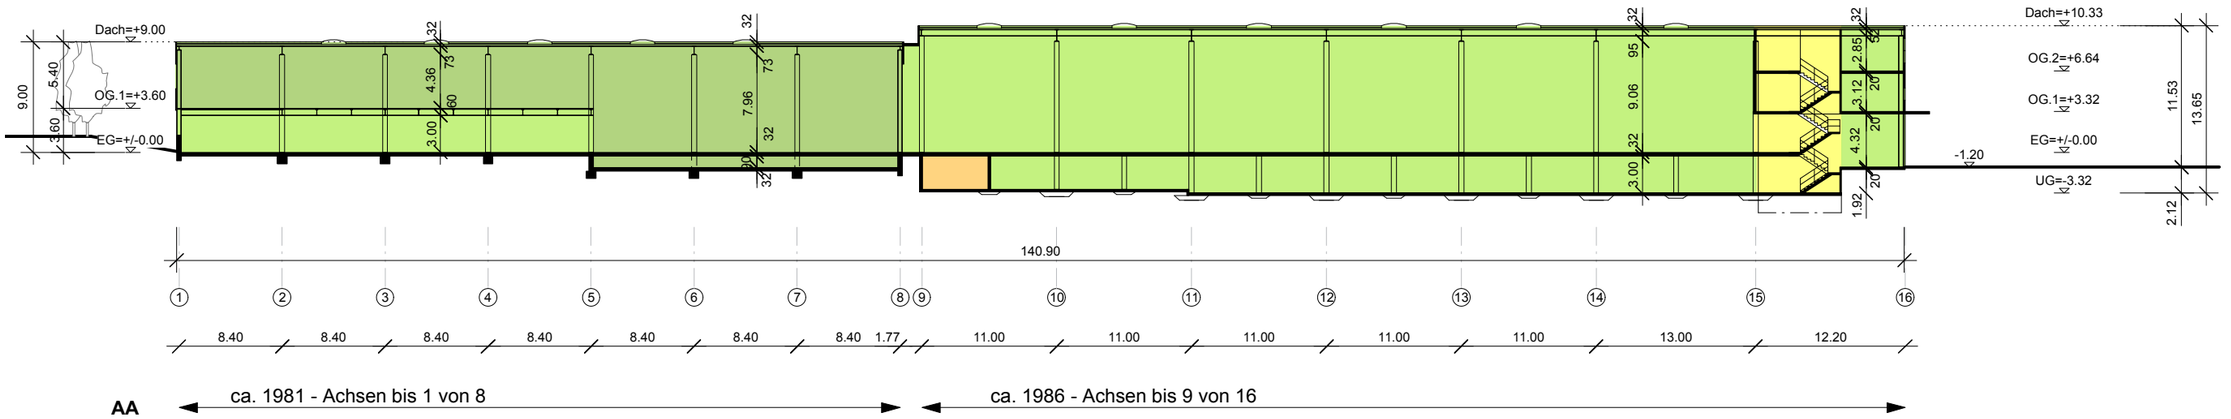

AA

ca. 1981 - Achsen bis 1 von 8

ca. 1986 - Achsen bis 9 von 16

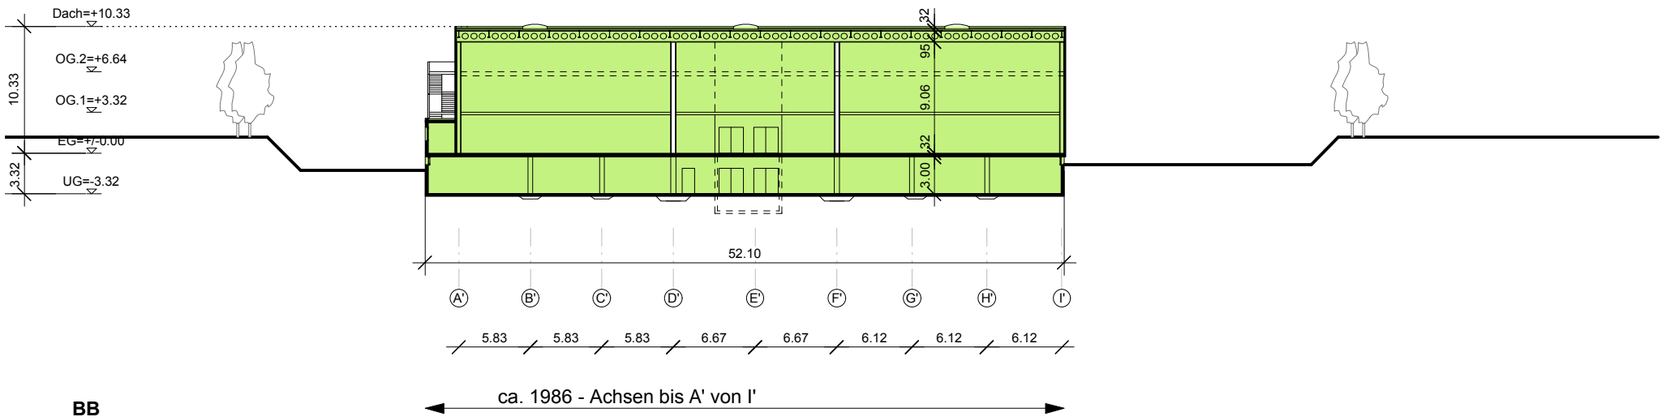

BB

ca. 1986 - Achsen bis A' von I'

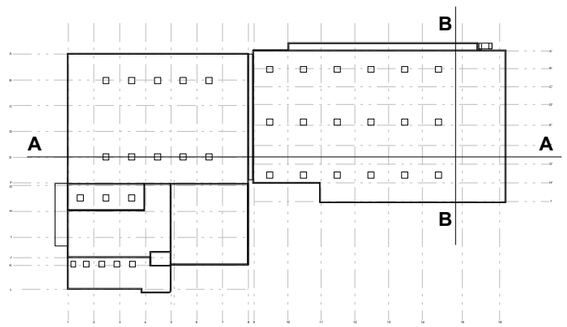

NB: Fixpunkt: +/- 0.00

1801_Bienna, Sonceboz

Grundlagen

Ist-Zustand Schnitte

SCHNITTE

Pl. Nr.:	Datum:	Gezeichnet:	Format:	Mst.:
190522_1801_Bienna_Sonceboz_Grundlagen.vwx	22.05.19	ds, sr	A3	1:500

GLS Architekten AG, ETH HTA SIA
Zentralstrasse 115, PF 493, 2501 Biel Bienne
gls@glsag.ch / www.glsag.ch
Tel. +41 32 366 50 80 Fax +41 32 366 50 90