


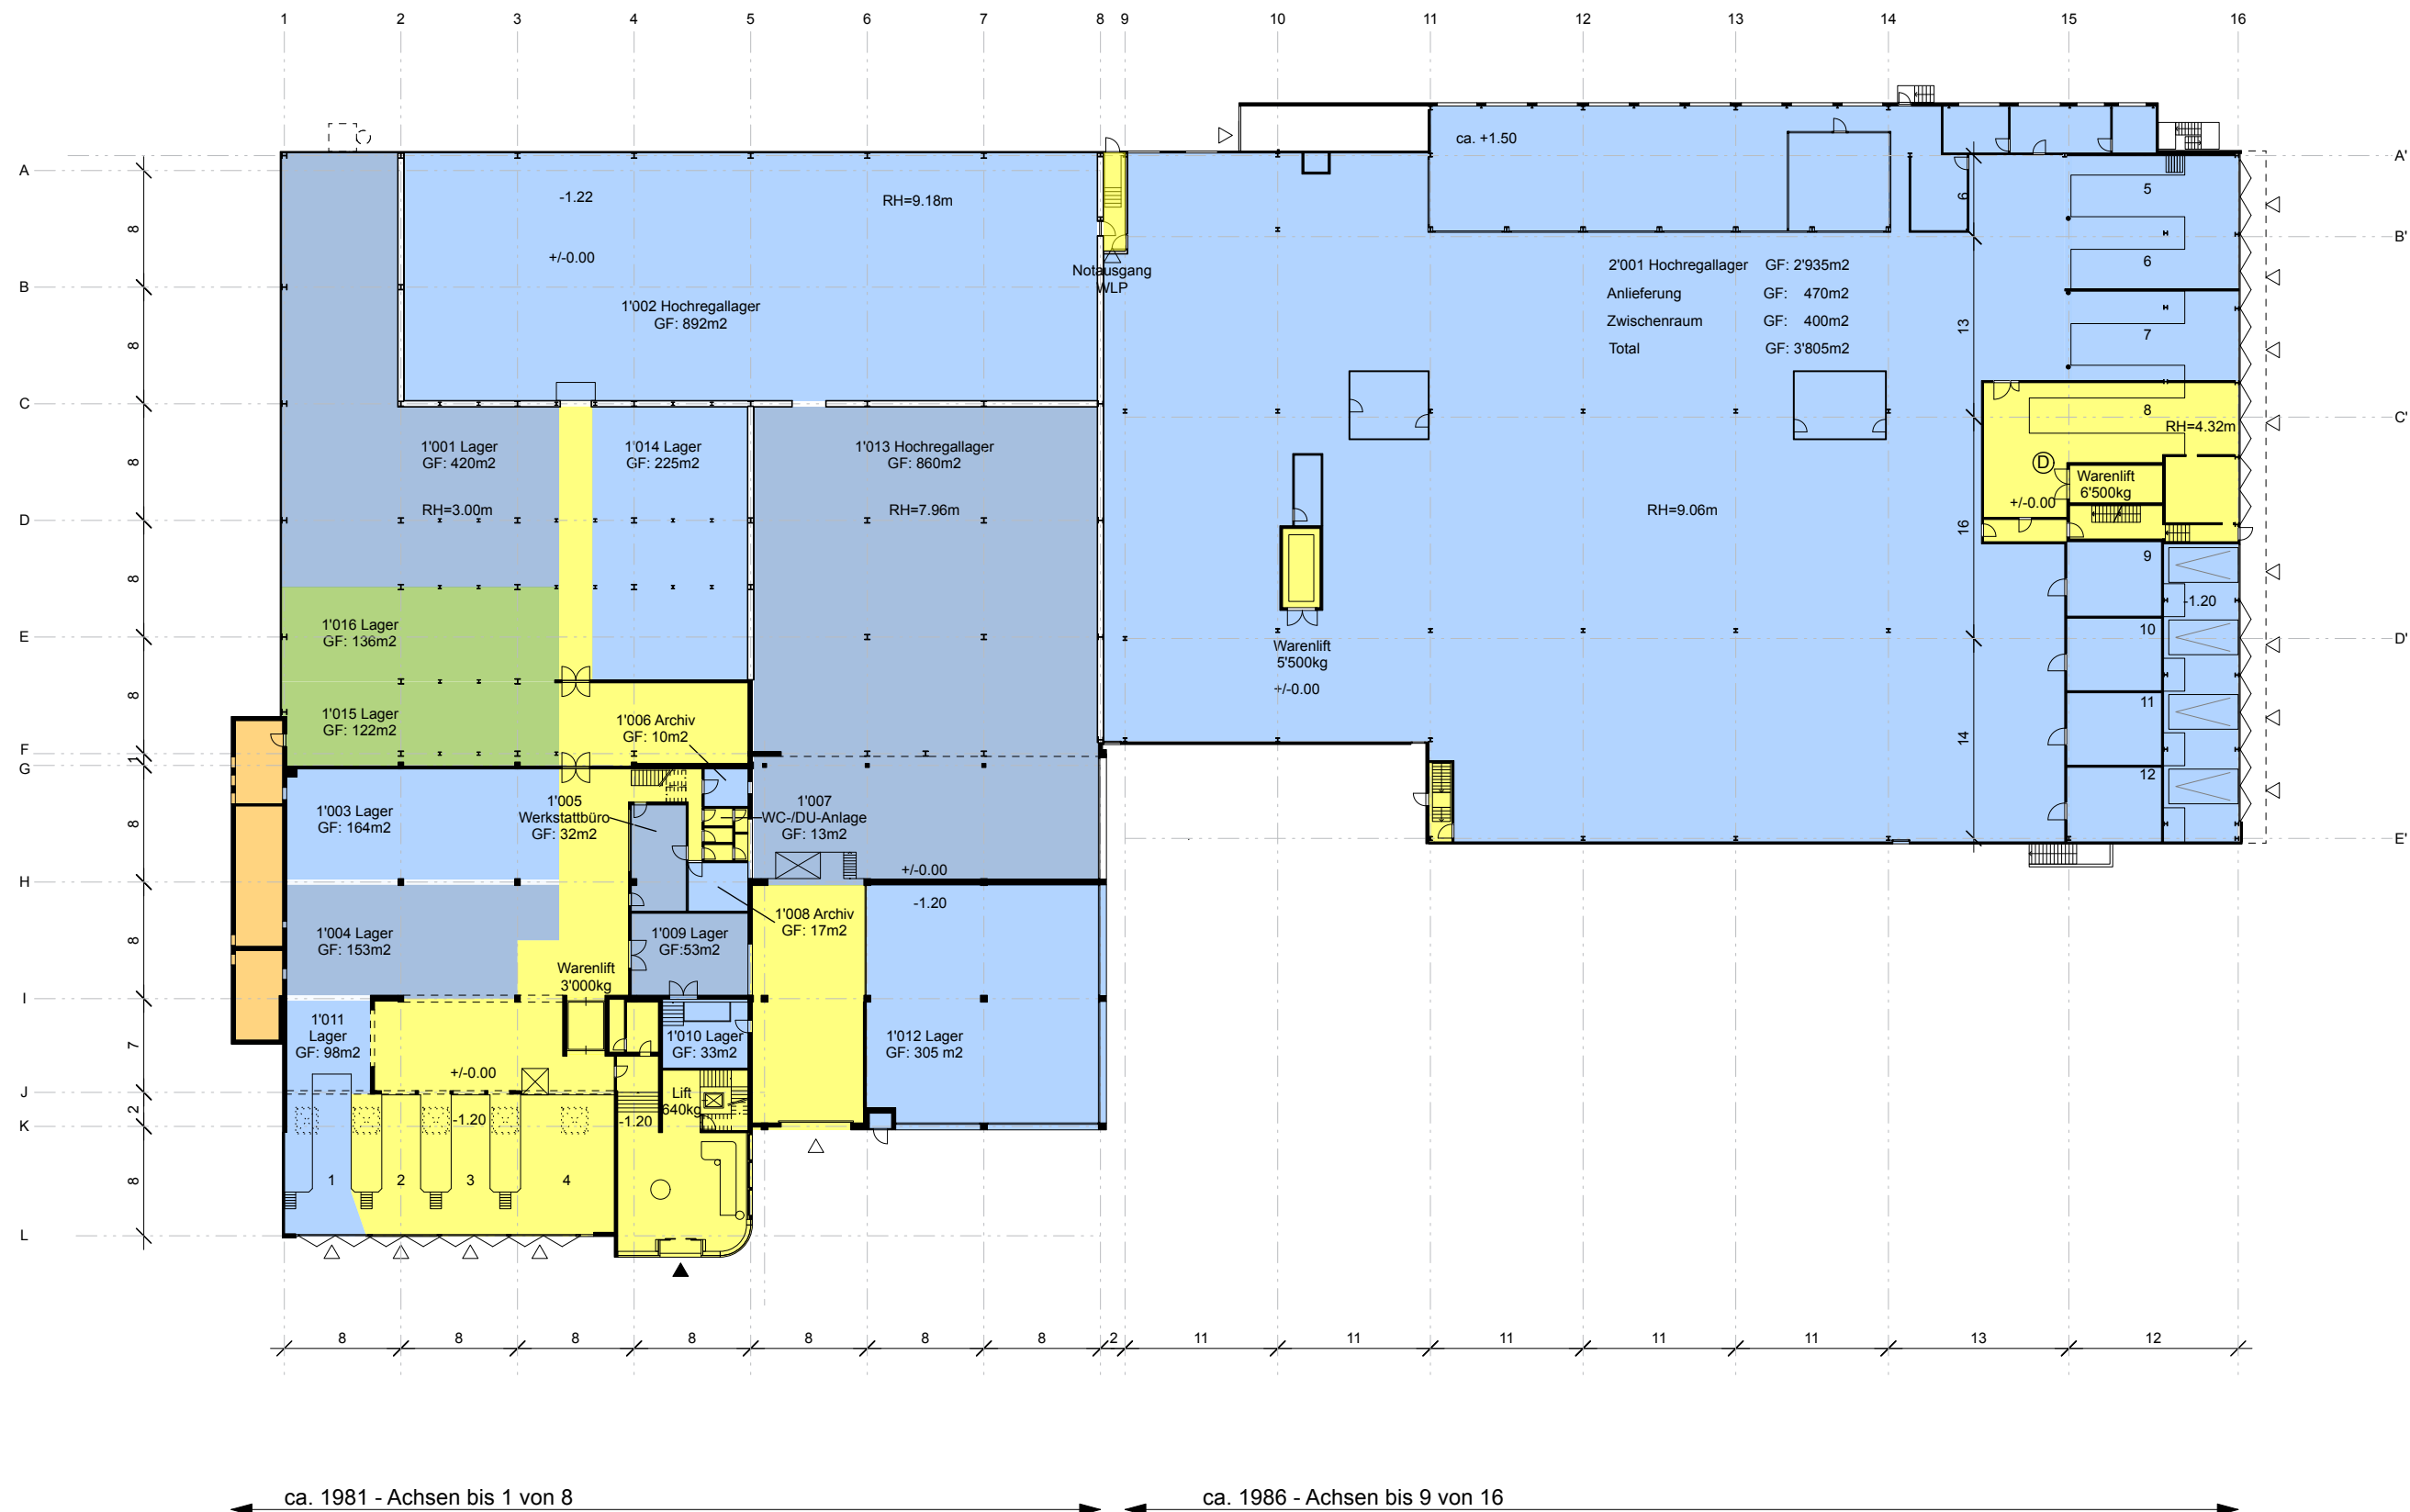

ca. 1981 - Achsen bis 1 von 8 ca. 1986 - Achsen bis 9 von 16

Legende:

- Allgemein
- vermietet
- zu vermieten
- Technik

Flächenangaben nach SIA 416
GF = Geschossfläche

1801_Bienna, Sonceboz

Vermietung
EG

EG

Pl. Nr.:	Gezeichnet:	Format:	Mst.:
241210_1801_Bienna_Sonceboz_Grundlagen.vwx	10.12.24	A3	1:500

GLS Architekten AG, ETH HTA SA
Zentralstrasse 115, PF 493, 2501 Biel Bienna
Tel. +41 32 366 90 80

