


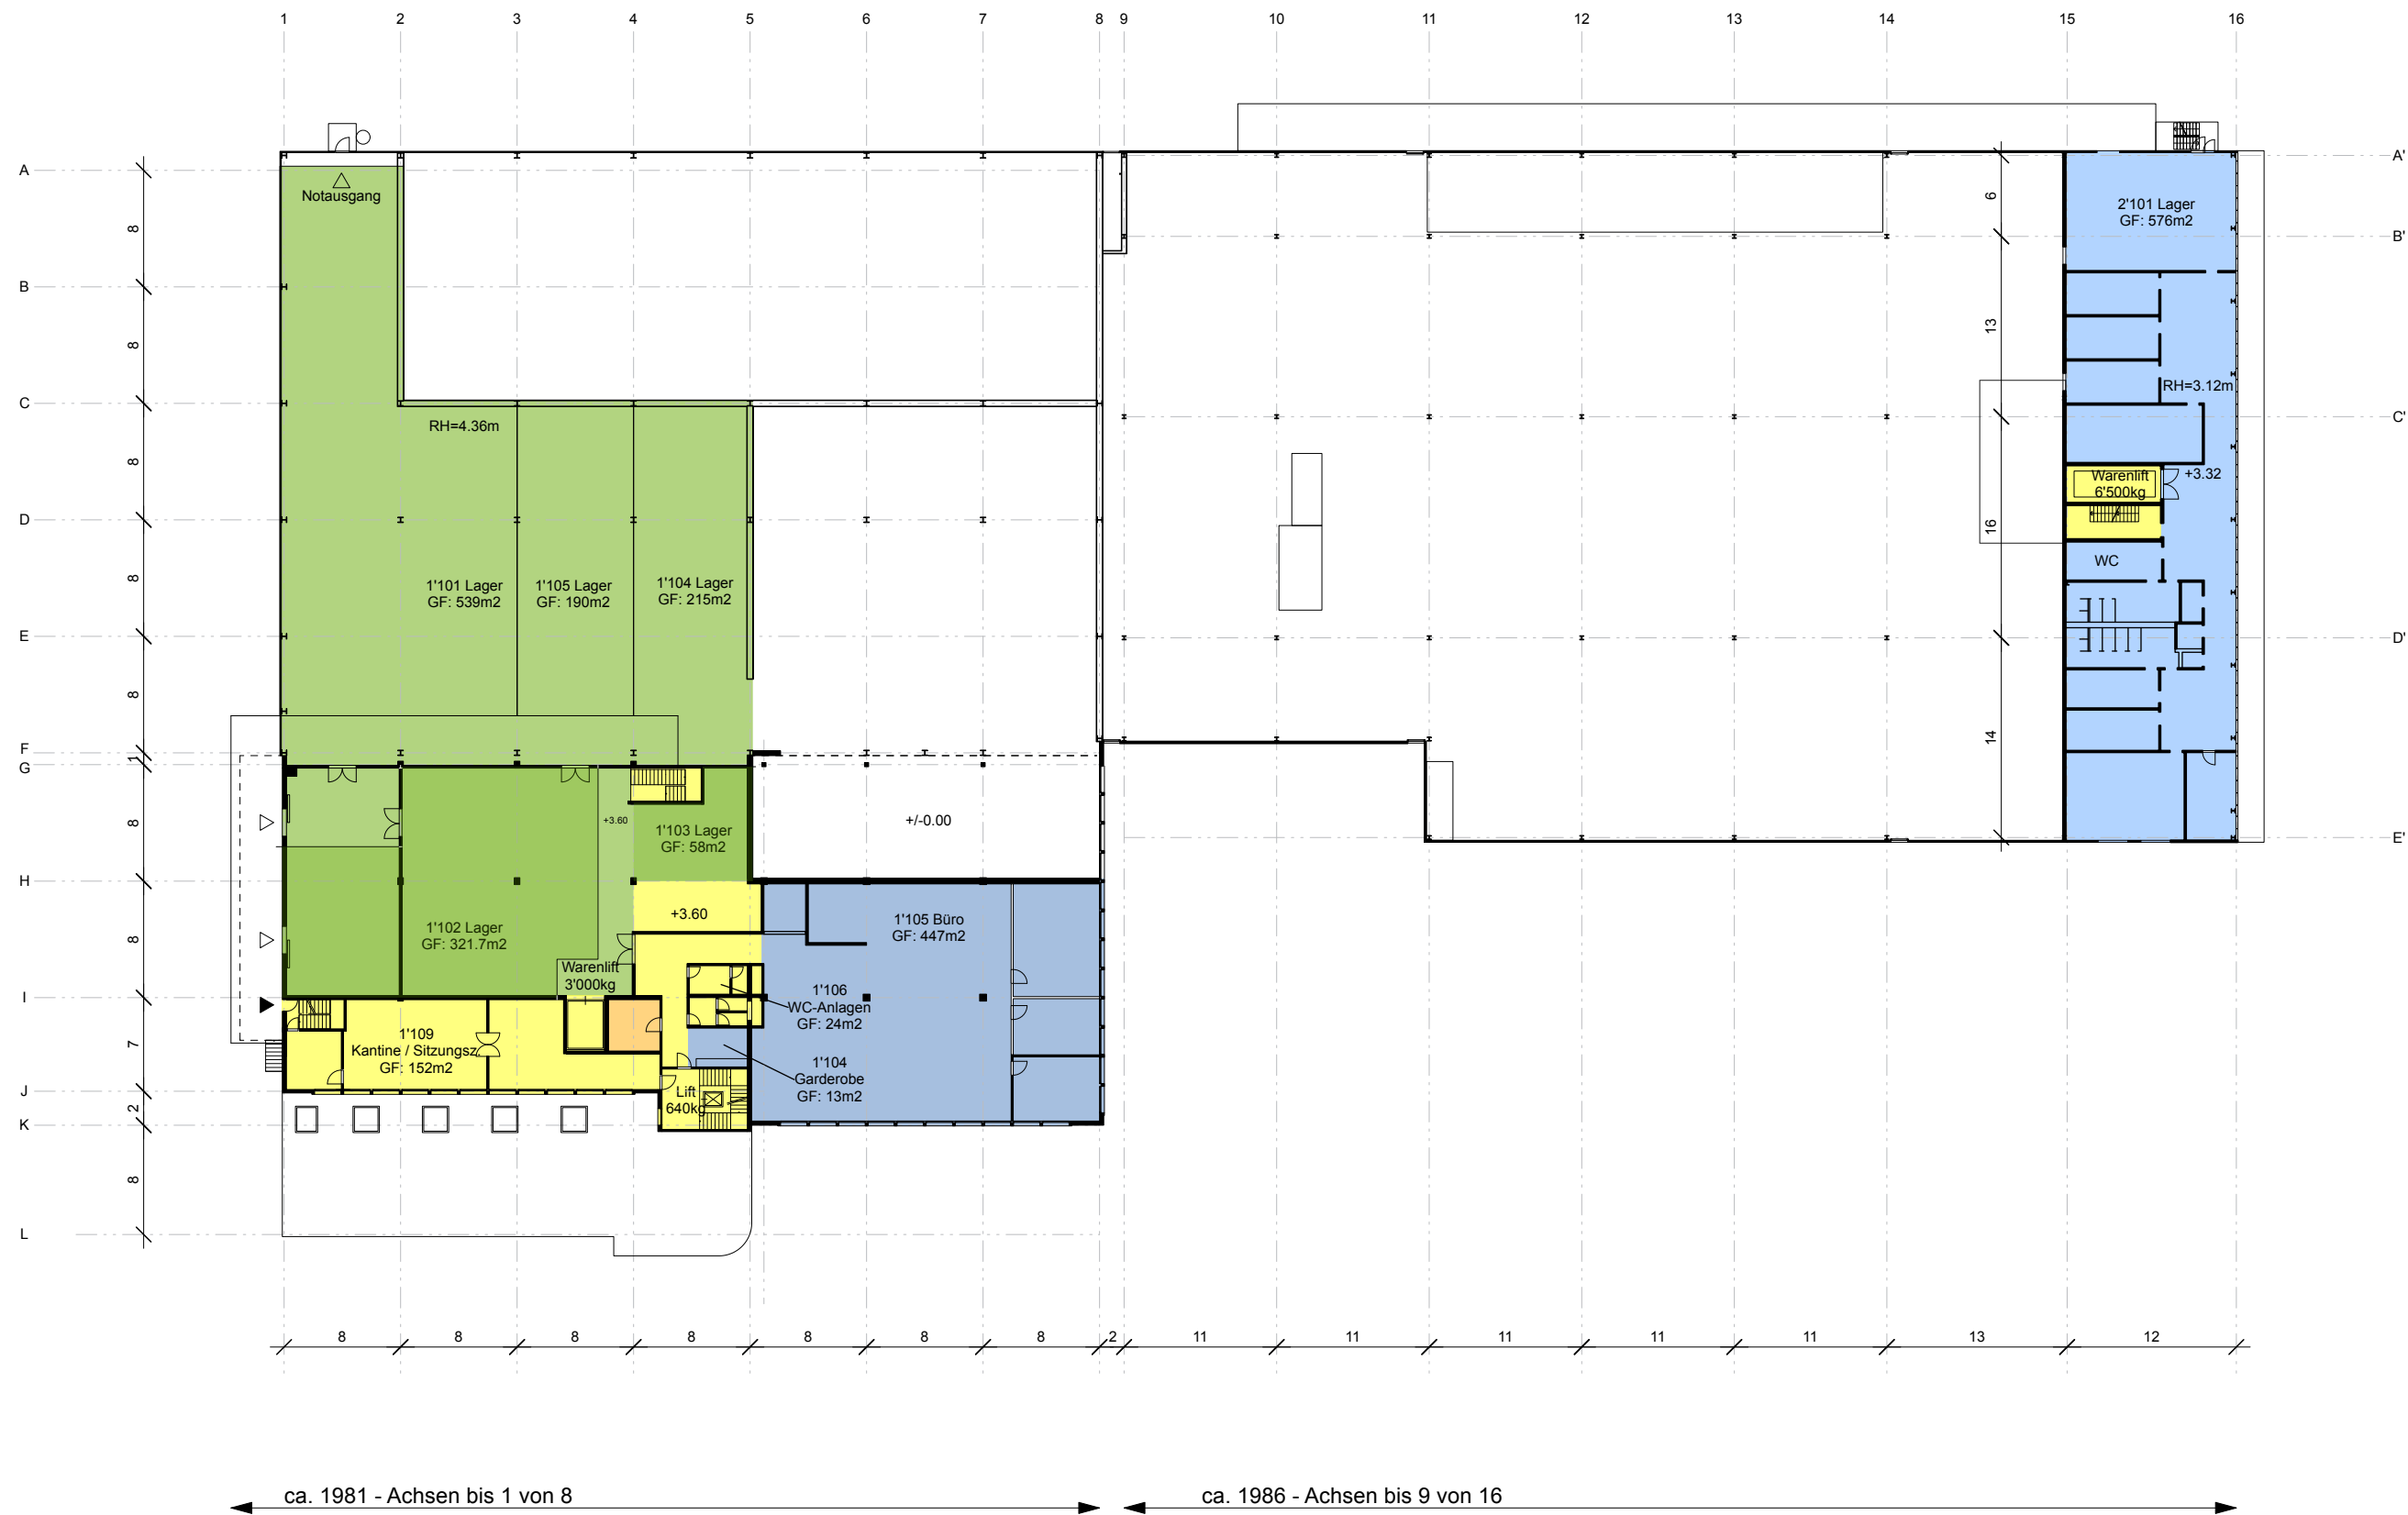

Legende:

- Allgemein
- vermietet
- zu vermieten
- Technik

Flächenangaben nach SIA 416

GF = Geschossfläche

1801_Bienna, Sonceboz

Vermietung
1.OG

Pl. Nr.: 241210_1801_Bienna_Sonceboz_Grundlagen.vwx

Datum: 10.12.24

Gezeichnet: mm

Format: A3

Mst.: 1:500

GLS Architekten AG, ETH HTA SA
Zentralstrasse 115, PF 493, 2501 Biel Bienne

gls@glsag.ch / www.glsag.ch
Tel. +41 32 366 90 80

